


PHẠM VI QUY HOẠCH CHI TIẾT CÂY XANH ĐÔ THỊ MỘT SỐ KHU VỰC VÀ TUYẾN ĐƯỜNG TRÊN ĐỊA BÀN THÀNH PHỐ LAI CHÂU

B

0 1 2 3 4 5
CM = 100M

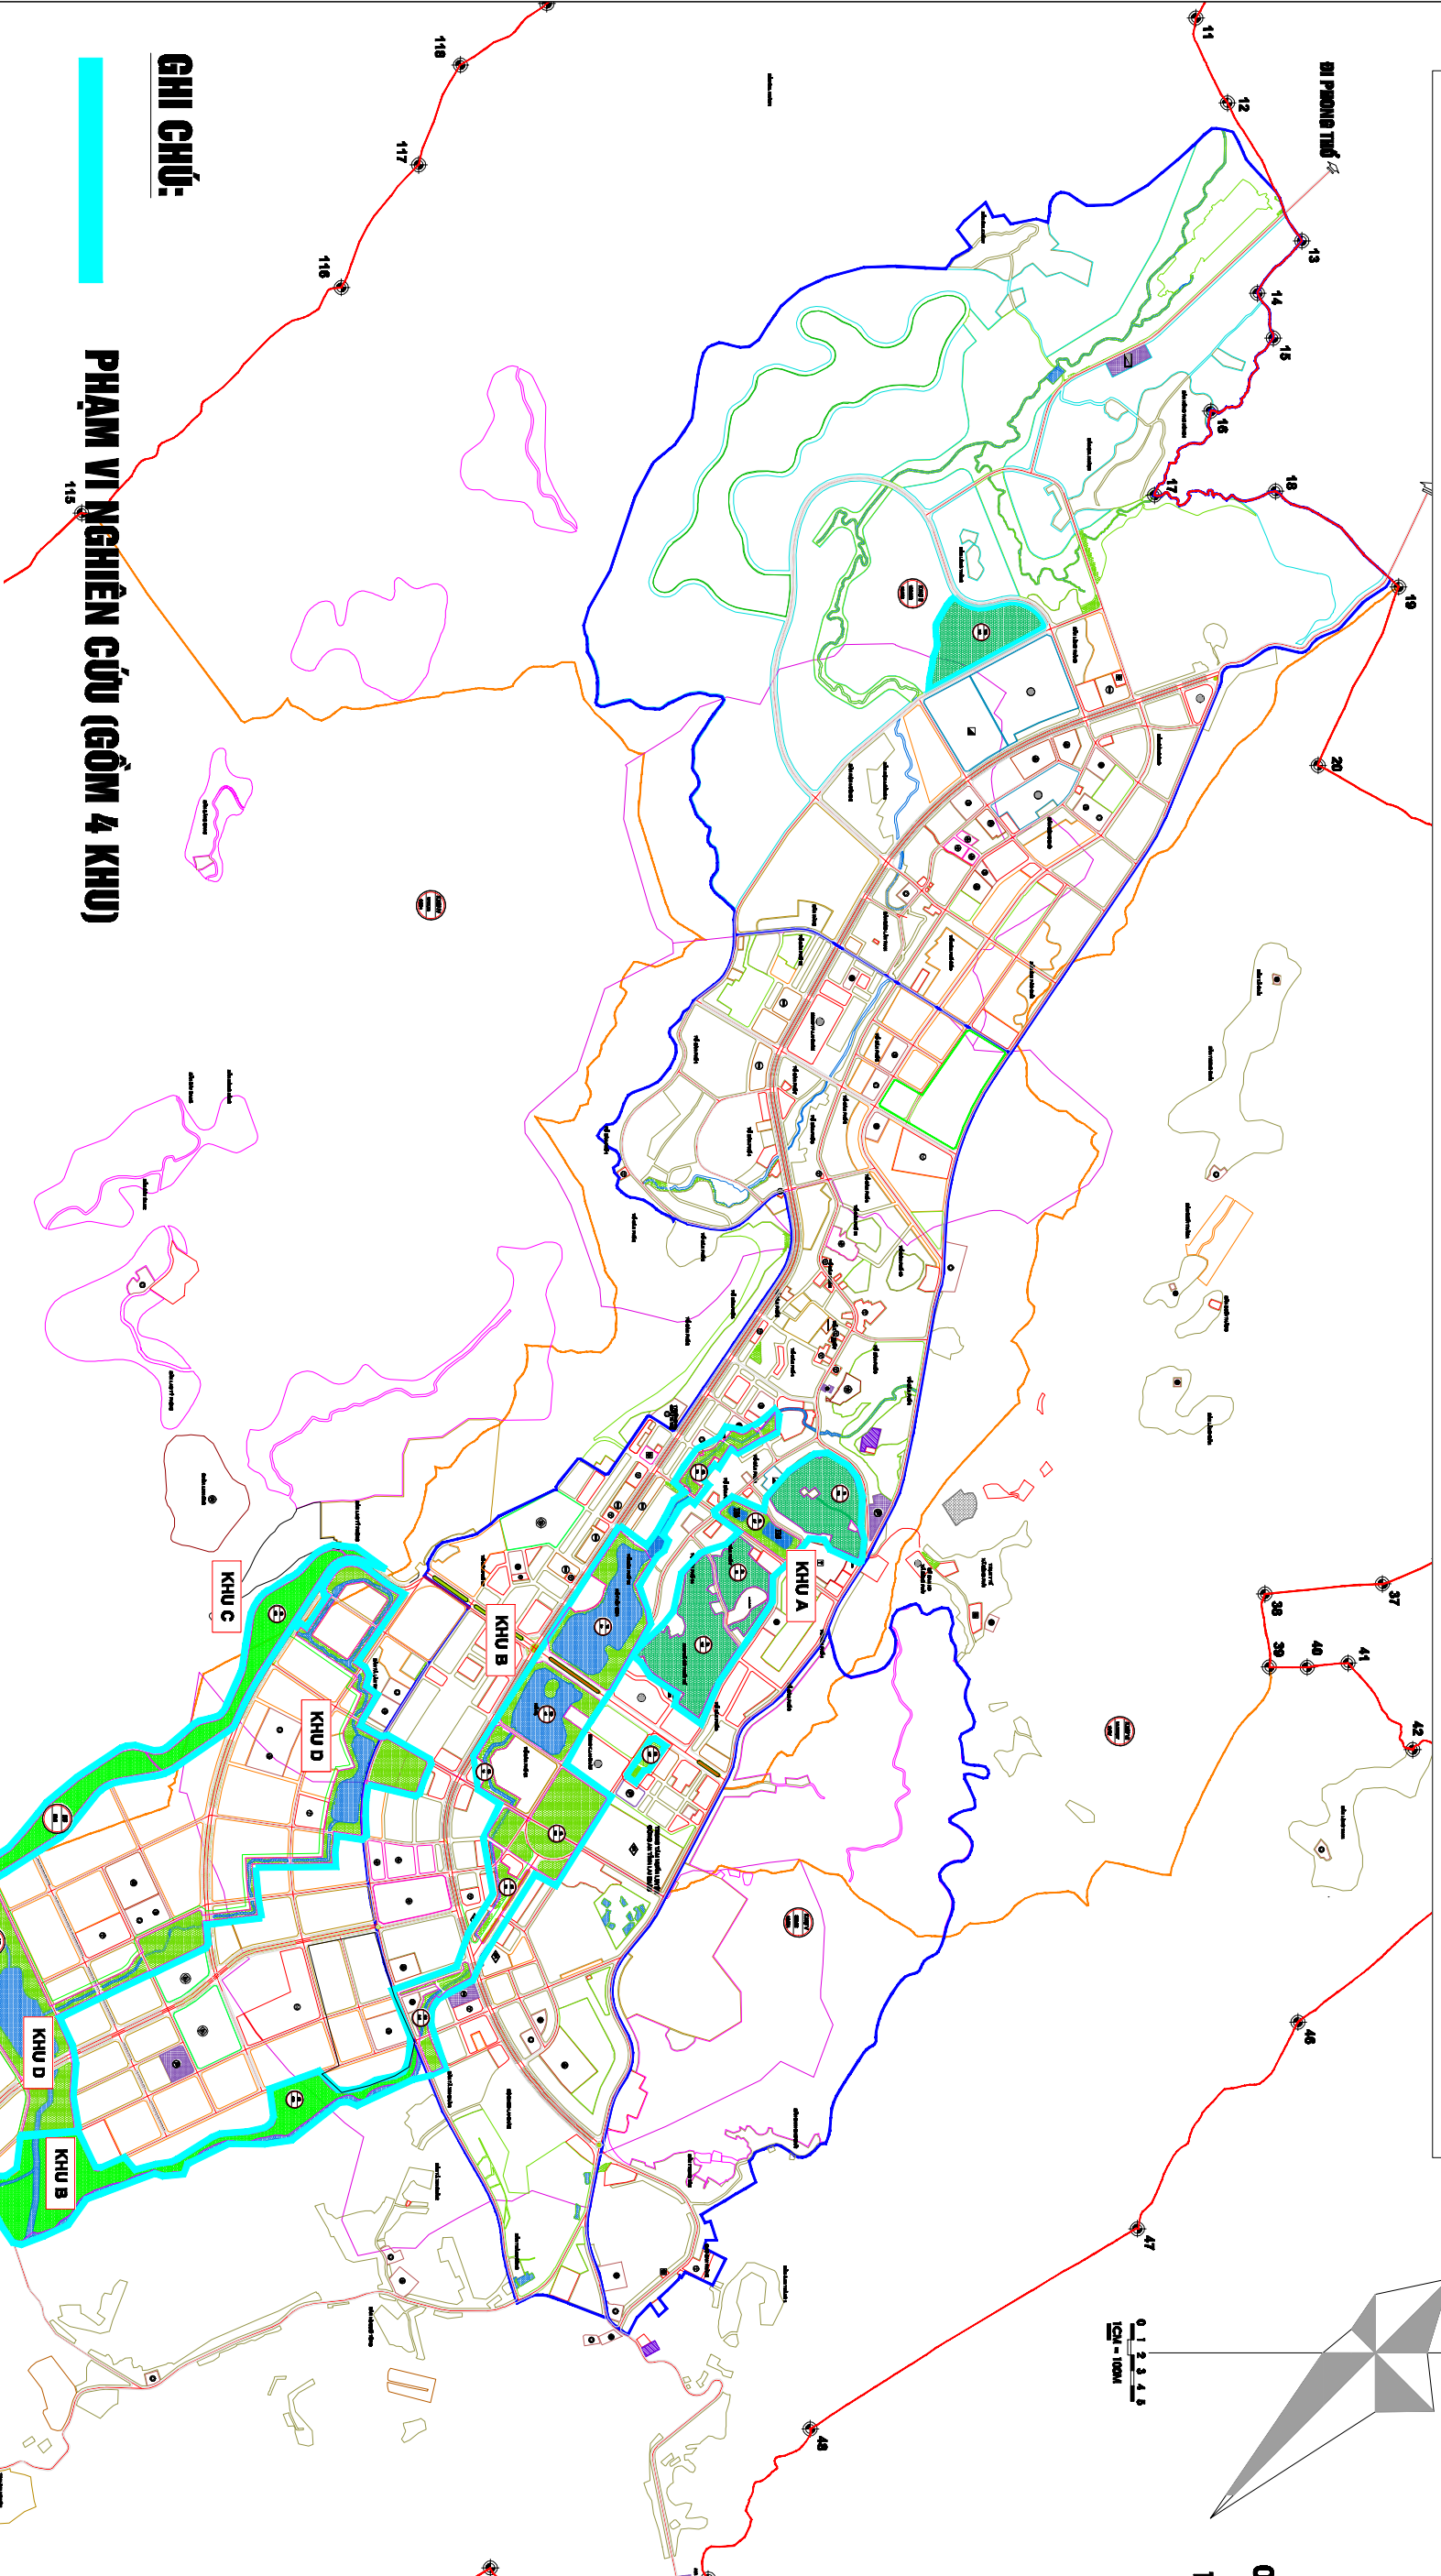

GHI CHÚ:

PHẠM VI NGHIÊN CỨU (GỒM 4 KHU)

- Quy hoạch chi tiết Khu công viên cây xanh (245,54 ha):
 - + Khu A (gồm các khu 1A, 2A, 3A, 4A): 43,2 ha.
 - + Khu B (gồm các khu 1B, 2B, 3B, ..., 9B, 10b): 89,13 ha.
 - + Khu C (gồm các khu 1C, 2C, ..., 4C): 66,51 ha.
 - + Khu D (gồm các khu 1D): 46,7ha.
- Quy hoạch cây xanh các tuyến đường trên địa bàn thành phố (khoảng 164 tuyến).