
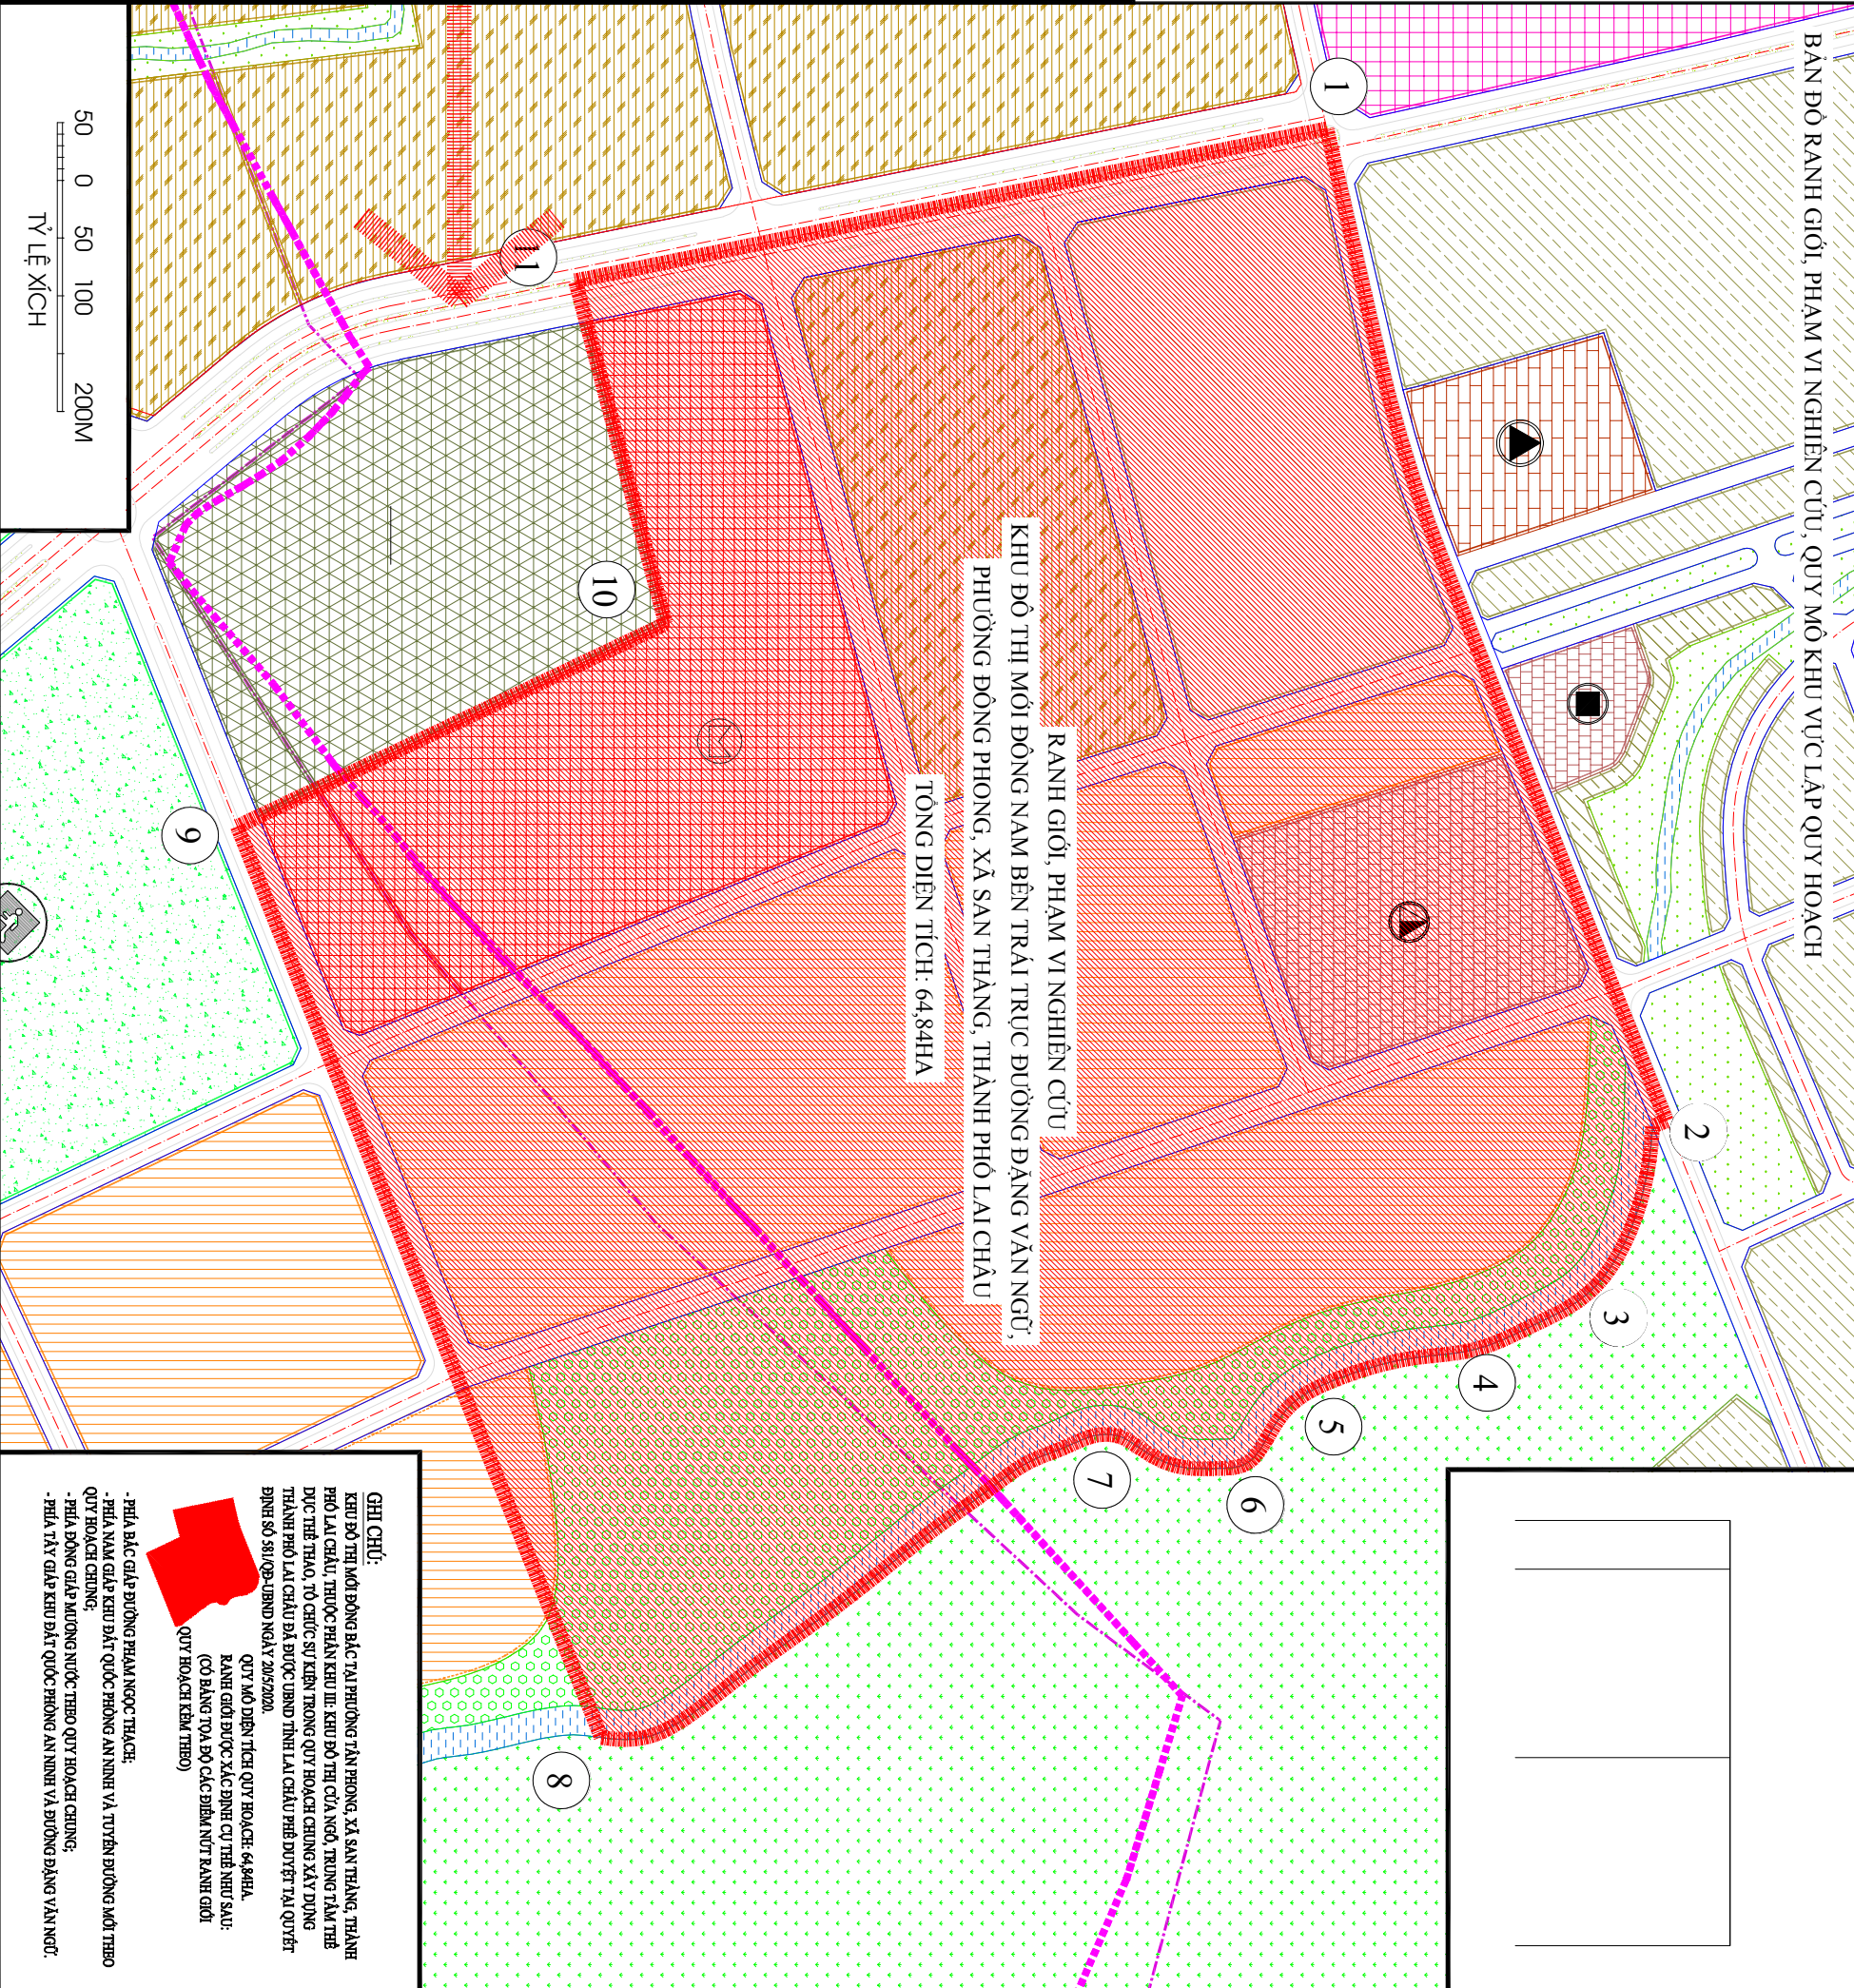
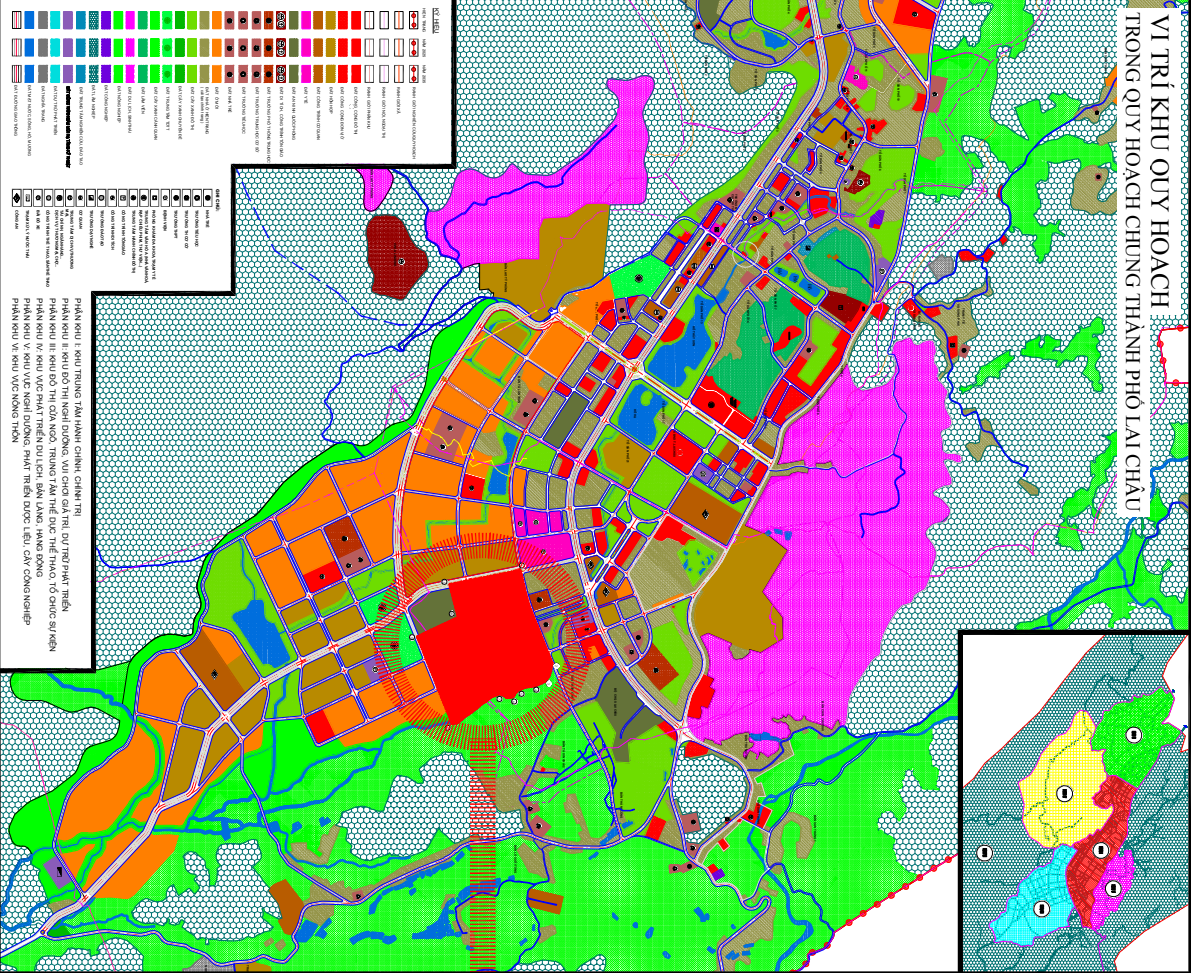
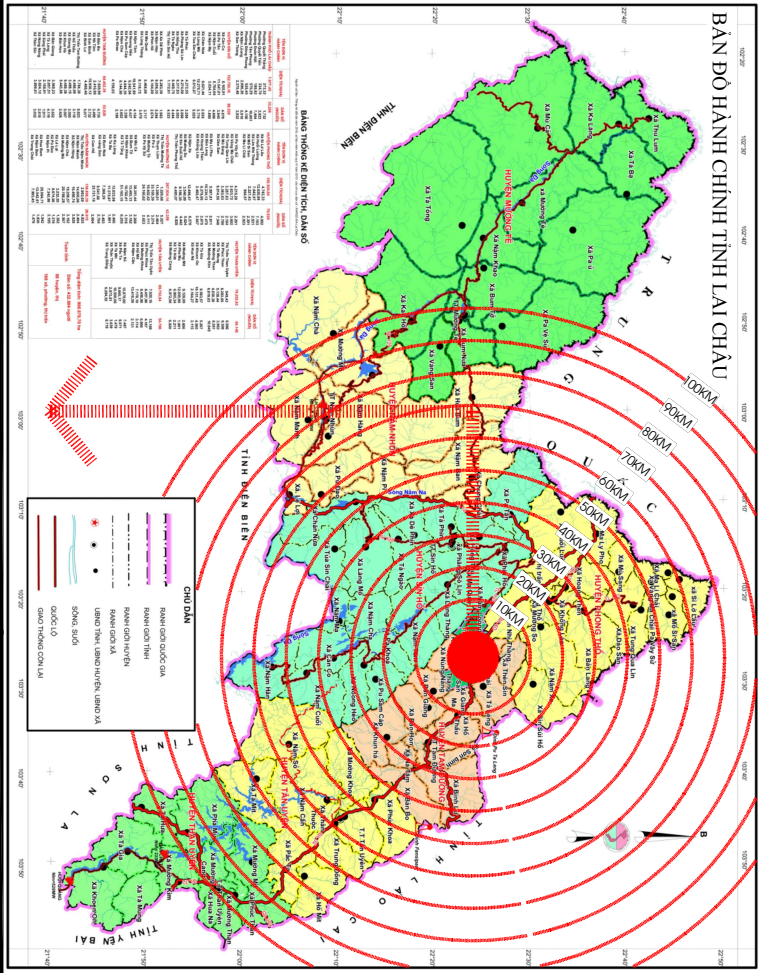


KHU ĐÔ THỊ MỚI ĐÔNG NAM BÊN TRÁI TRỤC ĐƯỜNG ĐẶNG VĂN NGŨ, PHƯỜNG ĐÔNG PHONG, XÃ SÂN THÀNG, THÀNH PHỐ LẠI CHÂU

ĐỊA ĐIỂM: PHƯỜNG ĐÔNG PHONG, XÃ SÂN THÀNG, THÀNH PHỐ LẠI CHÂU

SƠ ĐỒ VỊ TRÍ KHU VỰC QUY HOẠCH - BẢN ĐỒ RANH GIỚI, PHẠM VI NGHIÊN CỨU, QUY MÔ KHU VỰC LẬP QUY HOẠCH

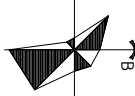

GHI CHÚ:

- Khu vực nghiên cứu nằm trong quy hoạch chung xây dựng thành phố Lai Châu và được UBND tỉnh Lai Châu phê duyệt tại Quyết định số 38/QĐ-UBND ngày 20/5/2020.
- Quy mô diện tích quy hoạch: 64,84HA.
- Ranh giới được xác định cụ thể như sau: (có bảng tọa độ các điểm nút ranh giới quy hoạch kèm theo)
- Phía Bắc giáp đường Phạm Ngọc Thạch.
- Phía Nam giáp khu đất quốc phòng An Ninh và tuyến đường mới theo quy hoạch chung.
- Phía Đông giáp đường theo quy hoạch chung.
- Phía Tây giáp khu đất quốc phòng An Ninh và đường Đặng Văn Ngũ.