



QUY HOẠCH CHI TIẾT XÂY DỰNG TỶ LỆ 1/500 KHU TTTM VÀ NHÀ Ở TỔ 10 PHƯỜNG TÂN PHONG, TP LAI CHÂU

ĐỊA ĐIỂM: TỔ DÂN SỐ 10, PHƯỜNG TÂN PHONG, THÀNH PHỐ LAI CHÂU, TỈNH LAI CHÂU

SƠ ĐỒ VỊ TRÍ KHU ĐẤT NGHIÊN CỨU LẬP QUY HOẠCH

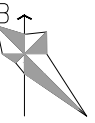

QH-01

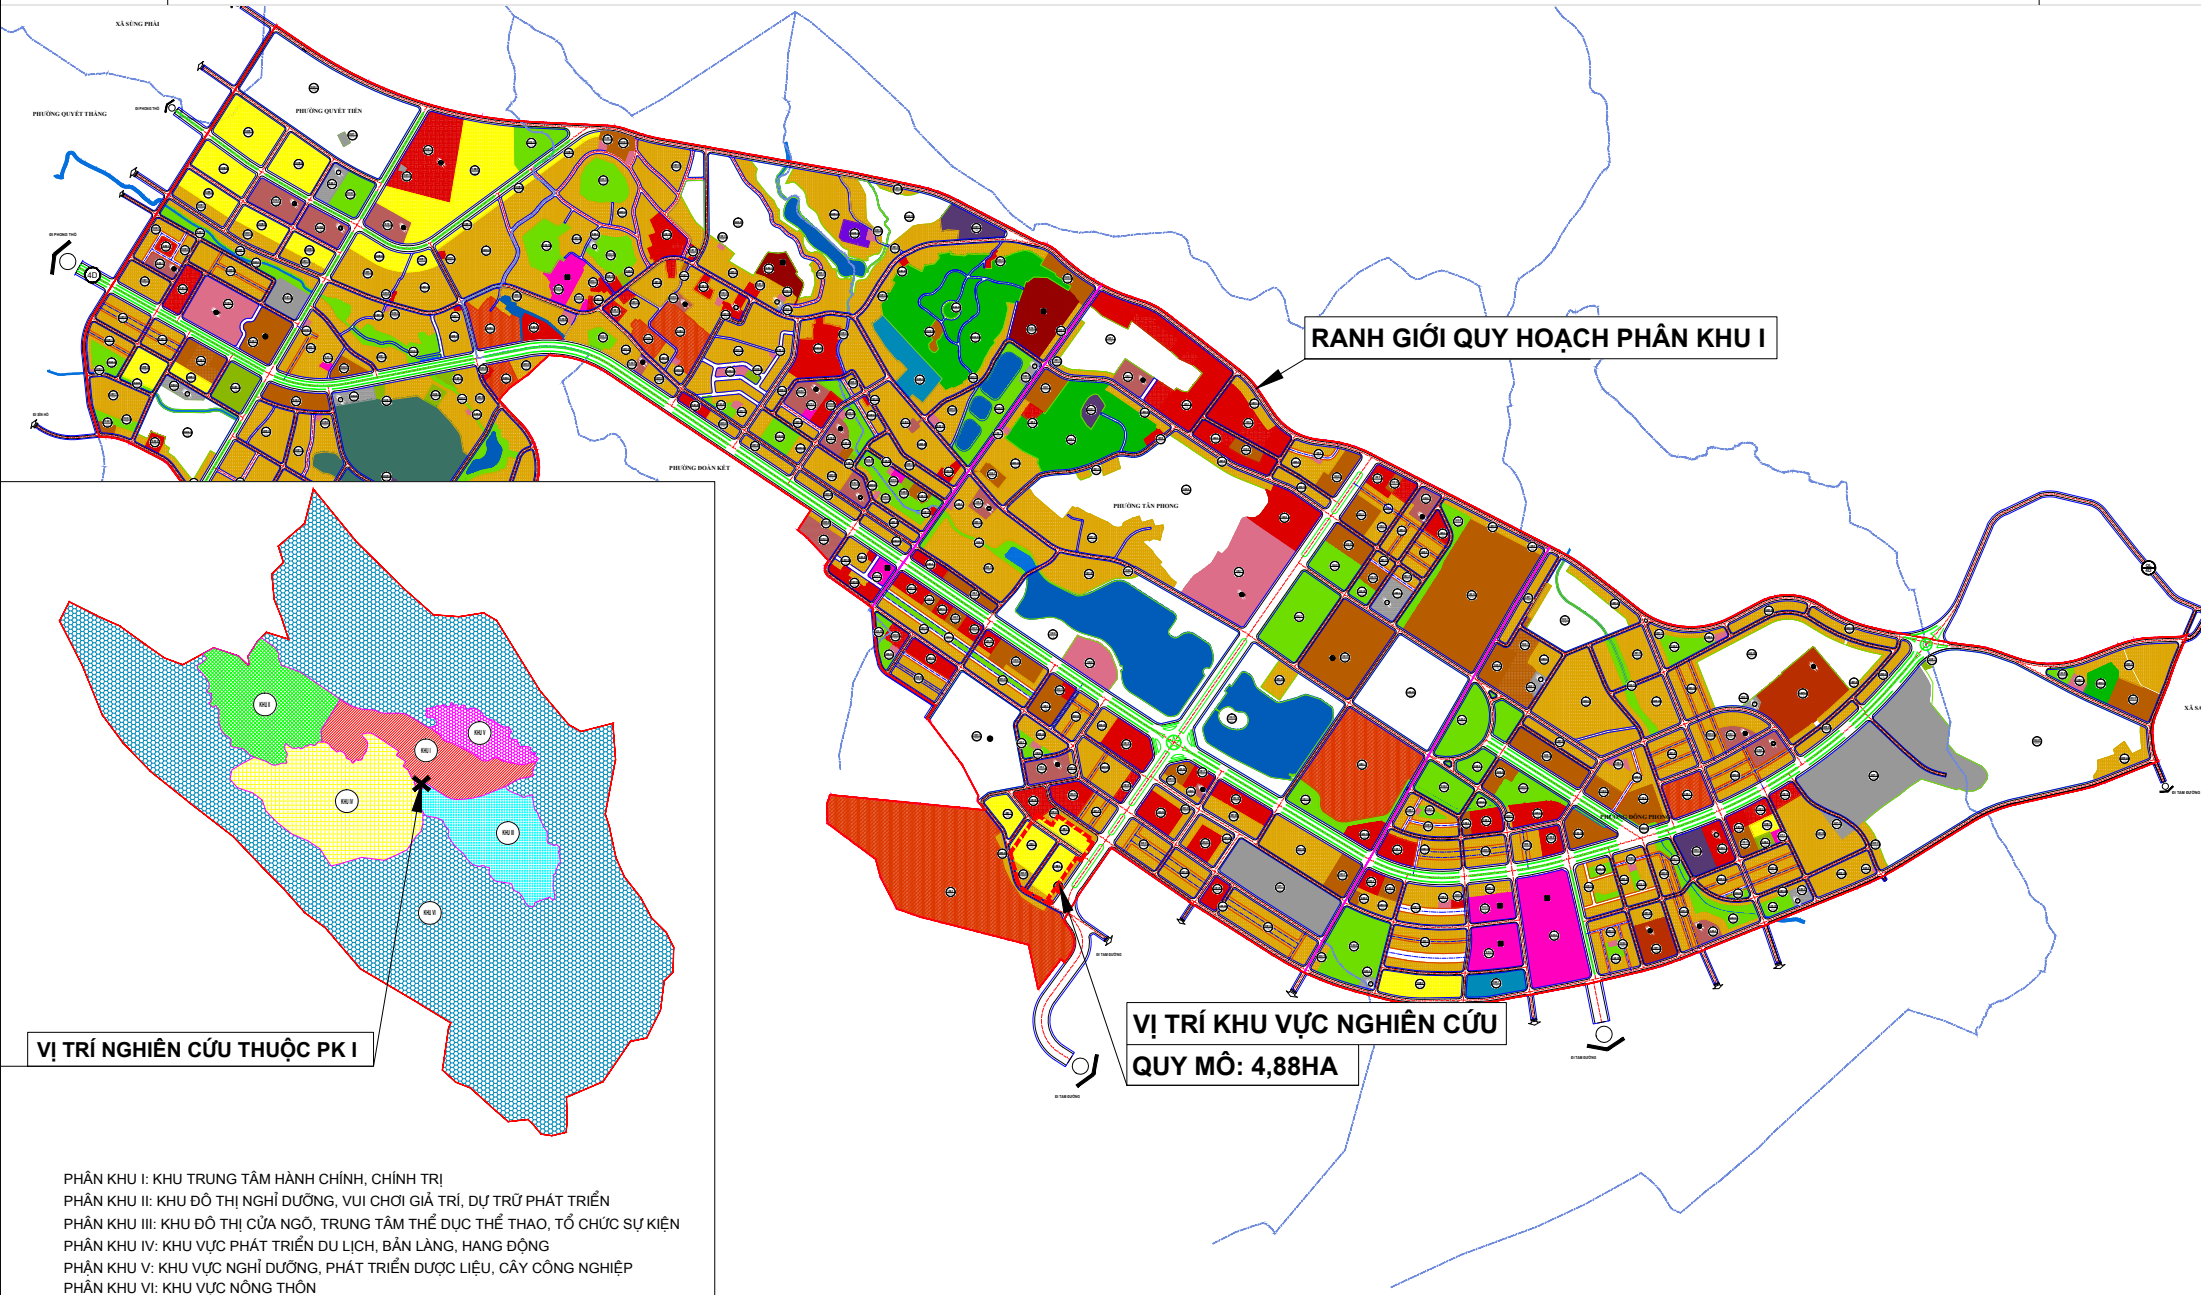

RANH GIỚI QUY HOẠCH PHÂN KHU I

VỊ TRÍ KHU VỰC NGHIÊN CỨU
QUY MÔ: 4,88HA

VỊ TRÍ NGHIÊN CỨU THUỘC PK I

- PHÂN KHU I: KHU TRUNG TÂM HÀNH CHÍNH, CHÍNH TRỊ
- PHÂN KHU II: KHU ĐÔ THỊ NGHỈ DƯỠNG, VUI CHƠI GIẢ TRÍ, DỰ TRỮ PHÁT TRIỂN
- PHÂN KHU III: KHU ĐÔ THỊ CỬA NGŨ, TRUNG TÂM THỂ DỤC THỂ THAO, TỔ CHỨC SỰ KIỆN
- PHÂN KHU IV: KHU VỰC PHÁT TRIỂN DU LỊCH, BẮN LÀNG, HANG ĐỘNG
- PHÂN KHU V: KHU VỰC NGHỈ DƯỠNG, PHÁT TRIỂN DƯỢC LIỆU, CÂY CÔNG NGHIỆP
- PHÂN KHU VI: KHU VỰC NÔNG THÔN