



MẶT CẮT NGANG ĐƯỜNG ĐIỂN HÌNH:

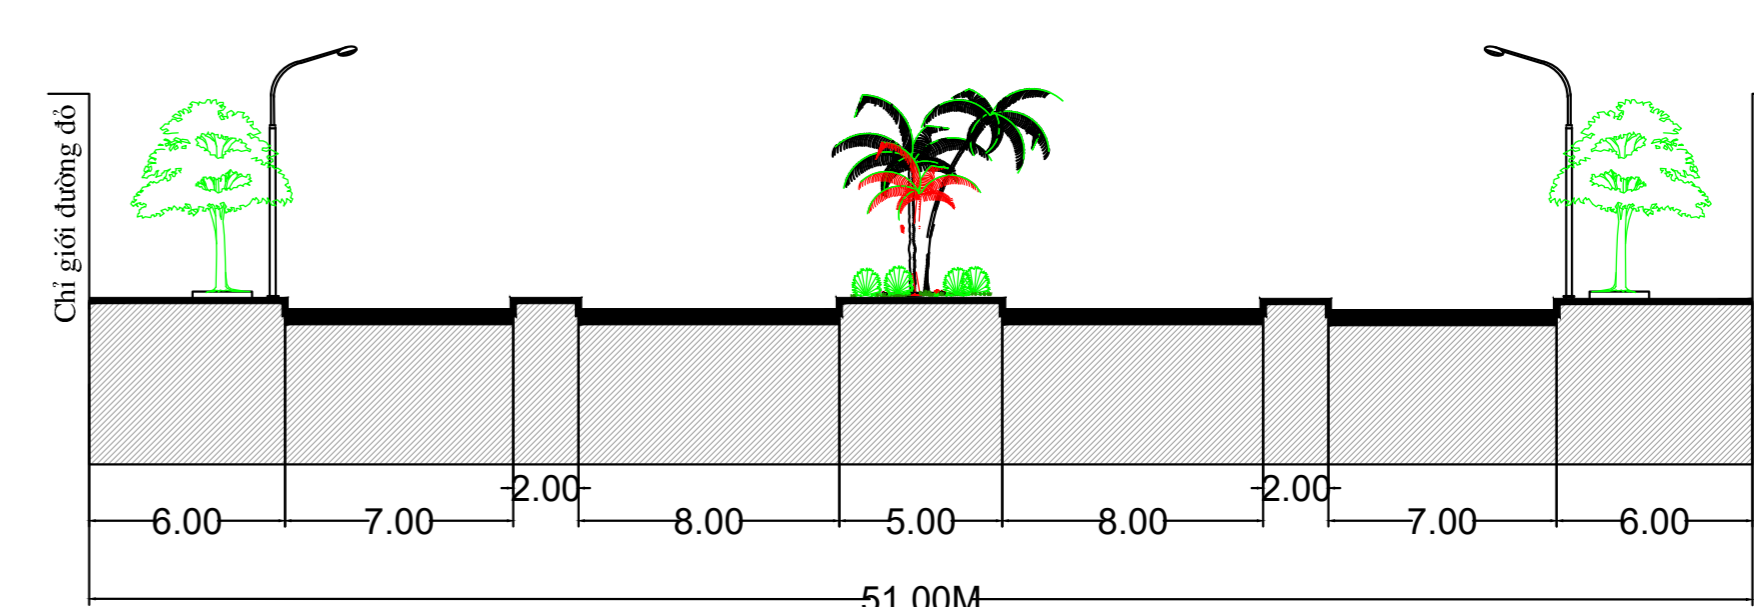

MẶT CẮT 1-1 (ĐƯỜNG VÕ NGUYỄN GIÁP)

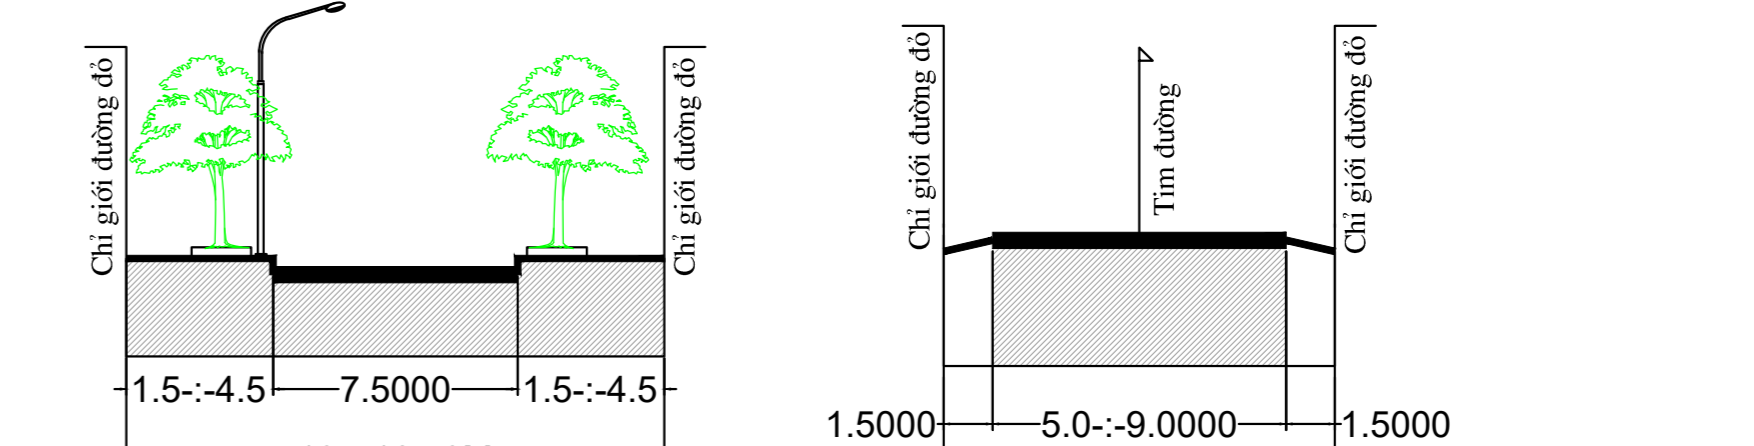

MẶT CẮT 2-2

MẶT CẮT 3-3

- KI HIỆU:**
- RANH GIỚI QUY HOẠCH
 - CAO ĐỘ NỀN XÂY DỰNG
 - HƯỚNG DÒNG CHẢY
 - DZ TRUNG THỂ HT
 - TRẠM BIẾN ÁP 220,4KV
 - CÁP QUANG TRUYỀN ĐÁN
 - NGHĨA TRANG
 - ĐƯỜNG ỒNG CÁP NƯỚC
 - CÔNG THOÁT NƯỚC MƯA
 - ĐƯỜNG KÍNH ỒNG CÁP NƯỚC
 - ĐẤT ĐÀ XÂY DỰNG
 - ĐẤT QUỐC PHÒNG
 - ĐẤT TÔN GIÁO
 - ĐẤT RỪNG SẢN XUẤT
 - ĐẤT RỪNG PHÒNG HỘ
 - ĐẤT NÔNG NGHIỆP
 - ĐẤT NGHĨA TRANG

CƠ QUAN PHÊ DUYỆT:
ỦY BAN NHÂN DÂN THÀNH PHỐ LAI CHÂU

CƠ QUAN THẨM ĐỊNH:
PHÒNG QUẢN LÝ ĐÔ THỊ THÀNH PHỐ LAI CHÂU

CƠ QUAN TỔ CHỨC LẬP QUY HOẠCH VÀ TRÌNH DUYỆT:
PHÒNG QUẢN LÝ ĐÔ THỊ THÀNH PHỐ LAI CHÂU

CÔNG TRÌNH - ĐỊA ĐIỂM:
QUY HOẠCH PHÂN KHU II THÀNH PHỐ LAI CHÂU (TỶ LỆ 1/2.000)
(THÀNH PHỐ LAI CHÂU - TỈNH LAI CHÂU)

TÊN BẢN VẼ
BẢN ĐỒ HIỆN TRẠNG HỆ THỐNG HẠ TẦNG KỸ THUẬT VÀ BẢO VỆ MÔI TRƯỜNG

BẢN VẼ: QH 03	GHÉP: 1A0	TỶ LỆ: FIX A0	NGÀY: /2024
THIẾT KẾ	KS. DƯƠNG TRƯỜNG TÙNG		
CHỦ TRÌ	THS.KS. PHẠM TRUNG THÀNH		
CHỦ NHIỆM	THS.KTS. NGUYỄN CHÍ HÙNG		
Q.L.KỸ THUẬT	THS.KTS. KIỀU TUẤN TỬ		

GIÁM ĐỐC