
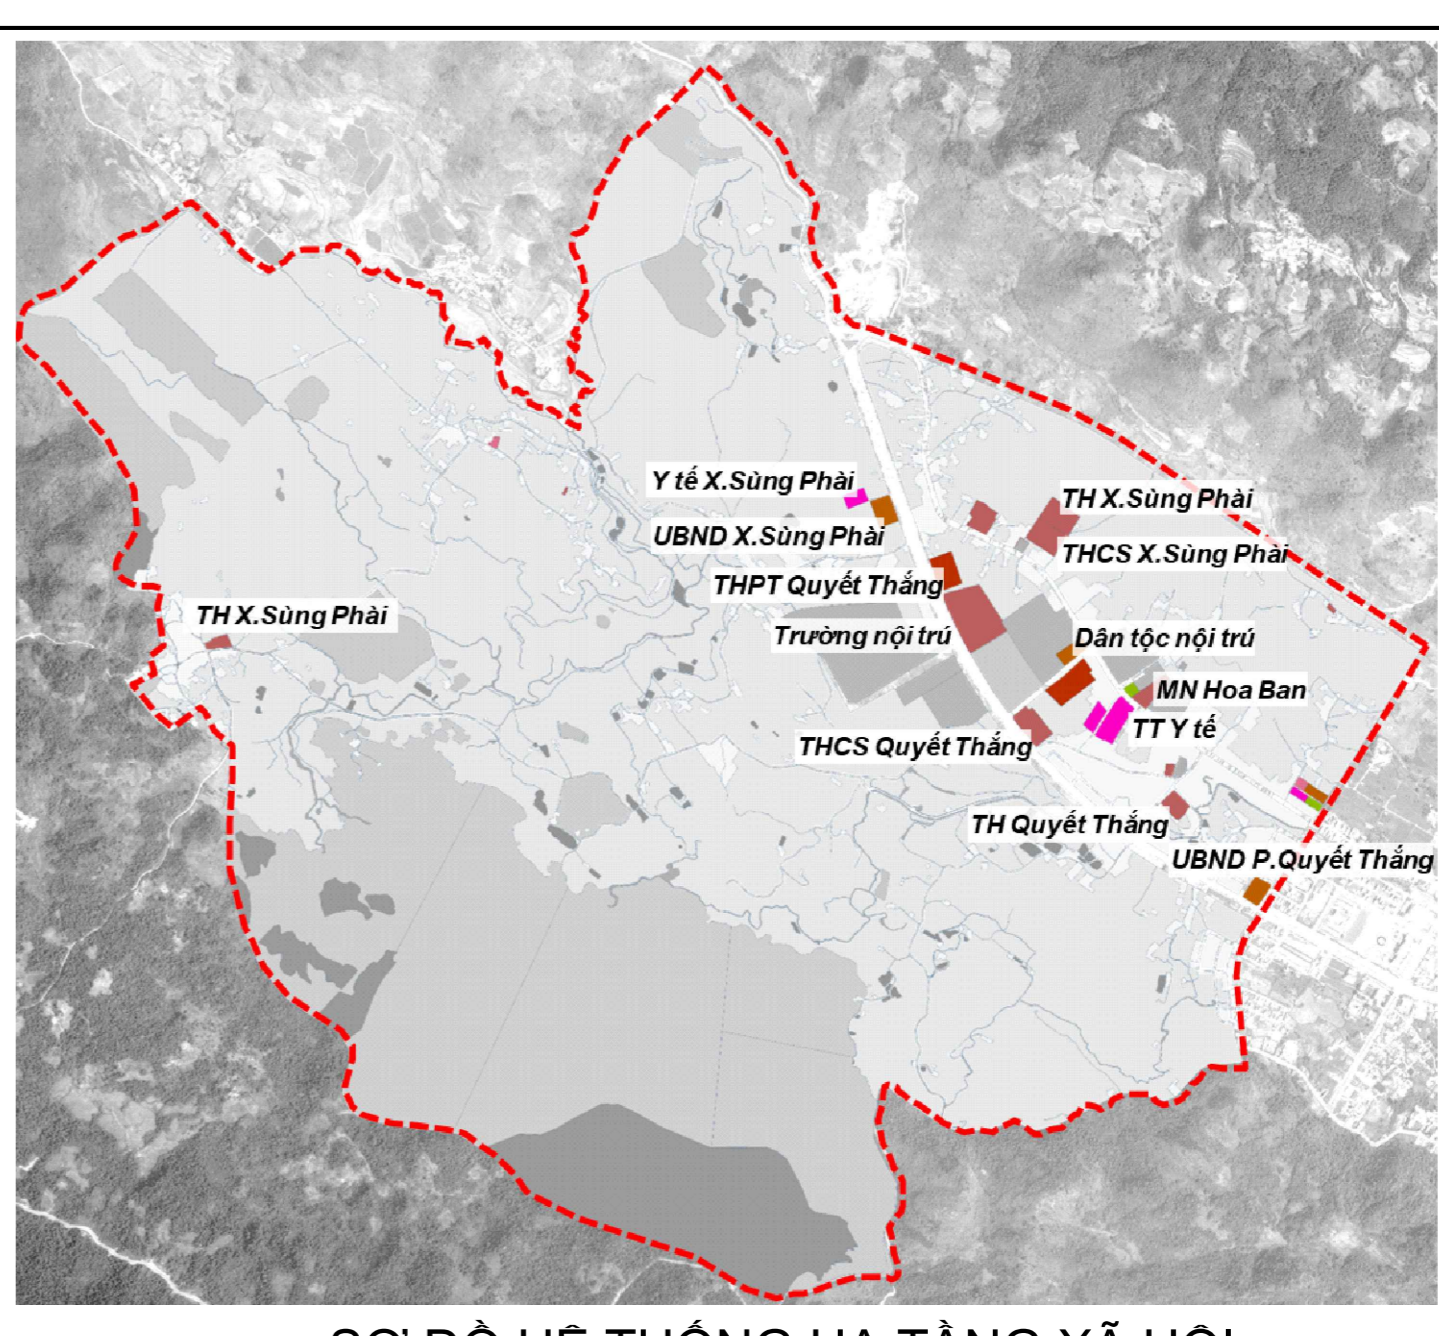
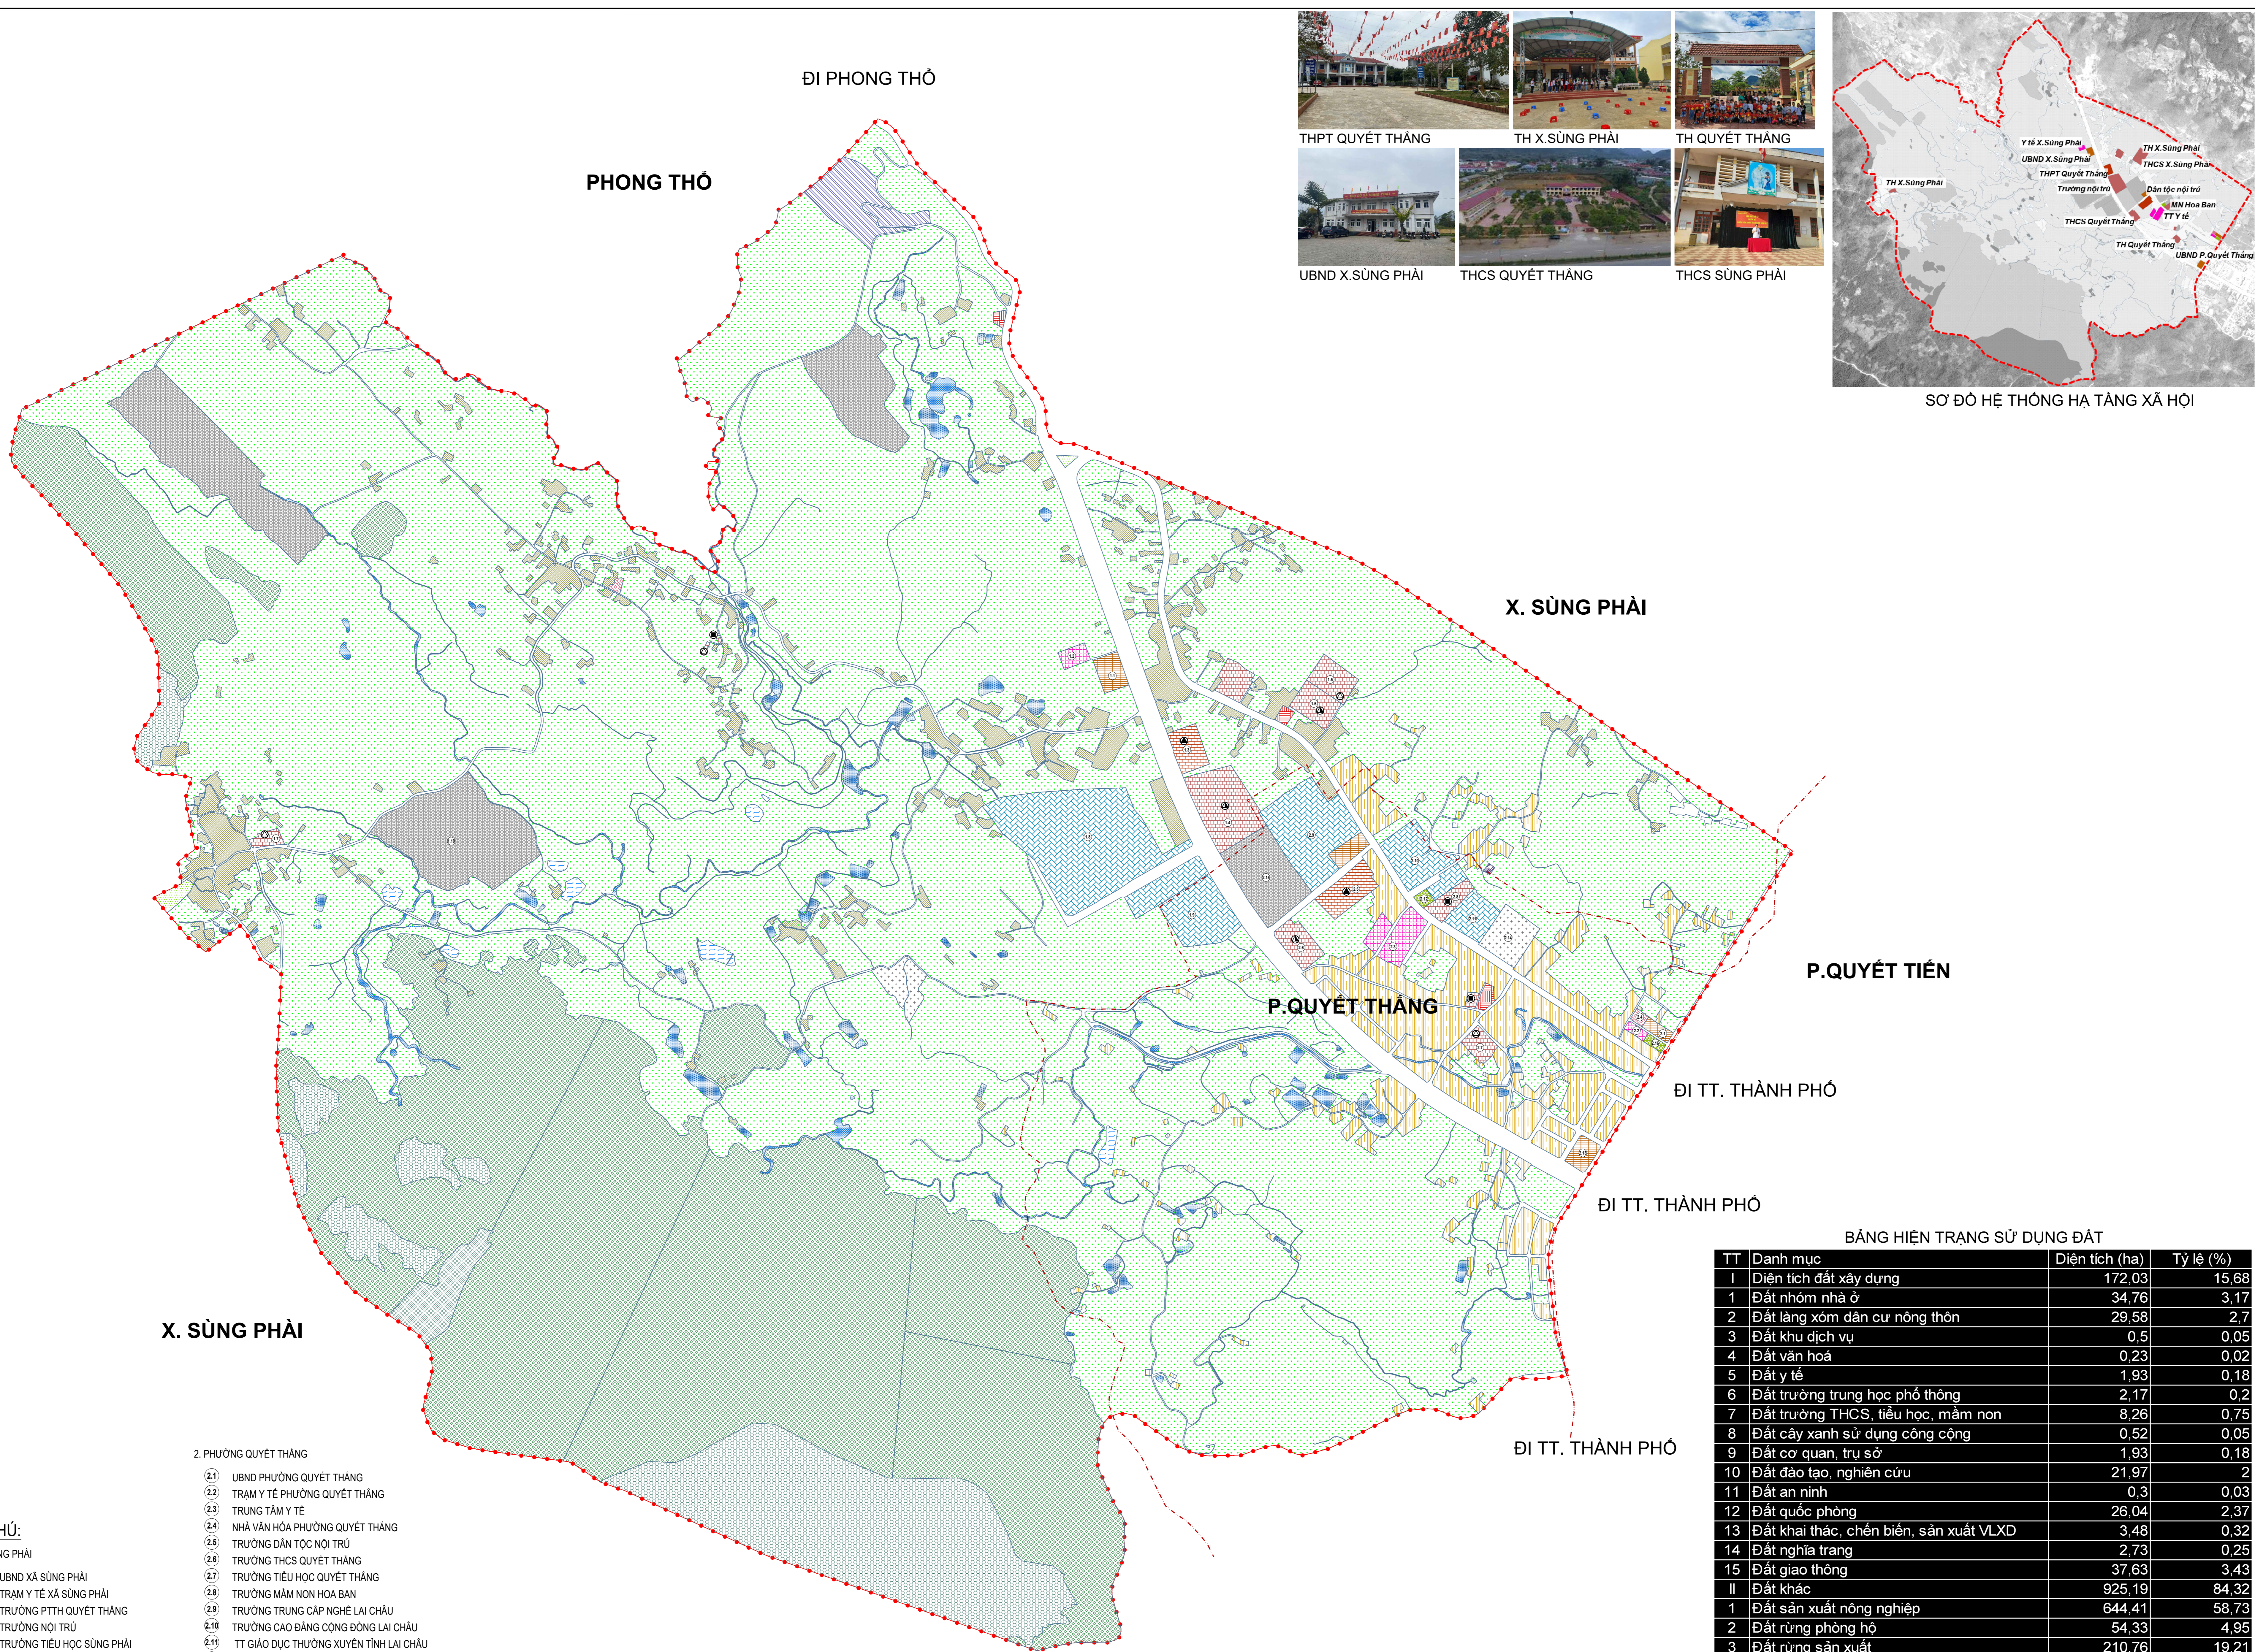


BẢN ĐỒ HIỆN TRẠNG SỬ DỤNG ĐẤT, KIẾN TRÚC CẢNH QUAN VÀ HỆ THỐNG HẠ TẦNG XÃ HỘI

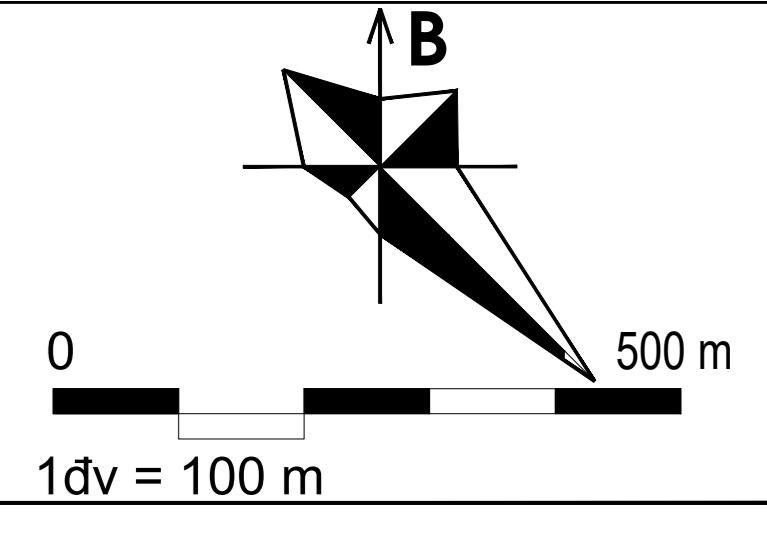

KÝ HIỆU:

- ĐẤT NHÓM NHÀ Ở
- ĐẤT LÀNG XÓM, DÂN CƯ NÔNG THÔN
- ĐẤT Y TẾ
- ĐẤT VĂN HÓA
- ĐẤT TRƯỜNG TRUNG HỌC PHỔ THÔNG
- ĐẤT TRƯỜNG THCS, TIỂU HỌC, MẦM NON
- ĐẤT CÂY XANH SỬ DỤNG CÔNG CỘNG
- ĐẤT KHAI THÁC, CHẾ BIẾN, VLXD
- ĐẤT CƠ QUAN, TRỤ SỞ
- ĐẤT ĐÀO TẠO
- ĐẤT KHU DỊCH VỤ
- ĐẤT AN NINH
- ĐẤT QUỐC PHÒNG
- ĐẤT SẢN XUẤT NÔNG NGHIỆP
- RỪNG PHÒNG HỘ
- RỪNG SẢN XUẤT
- ĐẤT TRỒNG THUÝ SẢN
- ĐẤT NGHĨA TRANG
- HỒ, AO, ĐÀM
- SÔNG, SUỐI, KÊNH RẠCH
- RANH GIỚI PHƯỜNG, XÃ
- RANH LẬP QUY HOẠCH PHÂN KHU

CƠ QUAN PHÊ DUYỆT:
 ỦY BAN NHÂN DÂN THÀNH PHỐ LAI CHÂU

CƠ QUAN THẨM ĐỊNH:
 PHÒNG QUẢN LÝ ĐÔ THỊ THÀNH PHỐ LAI CHÂU

CƠ QUAN TỔ CHỨC LẬP QUY HOẠCH VÀ TRÌNH DUYỆT:
 PHÒNG QUẢN LÝ ĐÔ THỊ THÀNH PHỐ LAI CHÂU

CÔNG TRÌNH - ĐỊA ĐIỂM:
 QUY HOẠCH PHÂN KHU II THÀNH PHỐ LAI CHÂU (TỶ LỆ 1/2.000)
 (THÀNH PHỐ LAI CHÂU - TỈNH LAI CHÂU)

TÊN BẢN VẼ: **BẢN ĐỒ HIỆN TRẠNG SỬ DỤNG ĐẤT, KIẾN TRÚC CẢNH QUAN VÀ HỆ THỐNG HẠ TẦNG XÃ HỘI**

BẢN VẼ: QH 02 | GHÉP: 1A0 | TỶ LỆ: FIX A0 | NGÀY: /2024

THIẾT KẾ: KTS. TRẦN MẠNH HÙNG

CHỦ TRÌ: THS.KTS. PHẠM TRUNG THÀNH

CHỦ NHIỆM: THS.KTS. NGUYỄN CHÍ HÙNG

Q.L.KỸ THUẬT: THS.KTS. KIỀU TUẤN TỬ

GIÁM ĐỐC: NGUYỄN NGỌC XUÂN QUỲNH

CÔNG TY CỔ PHẦN QUY HOẠCH VÀ PHÁT TRIỂN ĐÔ THỊ VIỆT NAM
 SỐ 8 PHỐ KIM HOA, PHƯỜNG PHƯƠNG LIÊN, QUẬN ĐÔNG ĐÀ - HÀ NỘI
 ĐT: (+84.4) 62752719 Fax: (+84.4) 62752719 Email: PUD6868@gmail.com

BẢNG HIỆN TRẠNG SỬ DỤNG ĐẤT

TT	Danh mục	Diện tích (ha)	Tỷ lệ (%)
1	Diện tích đất xây dựng	172,03	15,68
1	Đất nhóm nhà ở	34,76	3,17
2	Đất làng xóm dân cư nông thôn	29,58	2,7
3	Đất khu dịch vụ	0,5	0,05
4	Đất văn hoá	0,23	0,02
5	Đất y tế	1,93	0,18
6	Đất trường trung học phổ thông	2,17	0,2
7	Đất trường THCS, tiểu học, mầm non	8,26	0,75
8	Đất cây xanh sử dụng công cộng	0,52	0,05
9	Đất cơ quan, trụ sở	1,93	0,18
10	Đất đào tạo, nghiên cứu	21,97	2
11	Đất an ninh	0,3	0,03
12	Đất quốc phòng	26,04	2,37
13	Đất khai thác, chế biến, sản xuất VLXD	3,48	0,32
14	Đất nghĩa trang	2,73	0,25
15	Đất giao thông	37,63	3,43
II	Đất khác	925,19	84,32
1	Đất sản xuất nông nghiệp	644,41	58,73
2	Đất rừng phòng hộ	54,33	4,95
3	Đất rừng sản xuất	210,76	19,21
4	Đất nuôi trồng thủy sản	1,57	0,14
5	Hồ, ao, đầm	6,59	0,6
6	Sông, suối, kênh, rạch	7,53	0,69
Tổng diện tích quy hoạch		1.097,22	100

- GHI CHÚ:**
1. XÃ SÙNG PHẢI
- (1) UBND XÃ SÙNG PHẢI
 - (2) TRẠM Y TẾ XÃ SÙNG PHẢI
 - (3) TRƯỜNG PTTH QUYẾT THẮNG
 - (4) TRƯỜNG NỘI TRÚ
 - (5) TRƯỜNG TIỂU HỌC SÙNG PHẢI
 - (6) TRƯỜNG THCS SÙNG PHẢI
 - (7) TRƯỜNG TIỂU HỌC XÃ SÙNG PHẢI
 - (8) TRƯỜNG CAO ĐẲNG CÔNG ĐỒNG LAI CHÂU
 - (9) TRUNG TÂM ĐÀO TẠO LÁI XE
 - (10) ĐOÀN TRẠI QUÂN ĐỘI
2. PHƯỜNG QUYẾT THẮNG
- (21) UBND PHƯỜNG QUYẾT THẮNG
 - (22) TRẠM Y TẾ PHƯỜNG QUYẾT THẮNG
 - (23) TRUNG TÂM Y TẾ
 - (24) NHÀ VĂN HÓA PHƯỜNG QUYẾT THẮNG
 - (25) TRƯỜNG DÂN TỘC NỘI TRÚ
 - (26) TRƯỜNG THCS QUYẾT THẮNG
 - (27) TRƯỜNG TIỂU HỌC QUYẾT THẮNG
 - (28) TRƯỜNG MẦM NON HOA BAN
 - (29) TRƯỜNG TRUNG CẤP NGHỀ LAI CHÂU
 - (2.10) TRƯỜNG CAO ĐẲNG CÔNG ĐỒNG LAI CHÂU
 - (2.11) TT GIÁO DỤC THƯỜNG XUYÊN TỈNH LAI CHÂU
 - (2.12) PHÒNG CS PCCC TỈNH LAI CHÂU
 - (2.13) CÔNG TY ĐIỆN LỰC THÀNH PHỐ
 - (2.14) NGHĨA TRANG LIỆT SỸ TỈNH LAI CHÂU
 - (2.15) TRƯỜNG QUẢN SỰ TỈNH LAI CHÂU
 - (2.16) CÔNG AN PHƯỜNG QUYẾT THẮNG