



**BẢN ĐỒ QUY HOẠCH HỆ THỐNG GIAO THÔNG VÀ CHỈ GIỚI ĐƯỜNG ĐỎ, CHỈ GIỚI XÂY DỰNG**

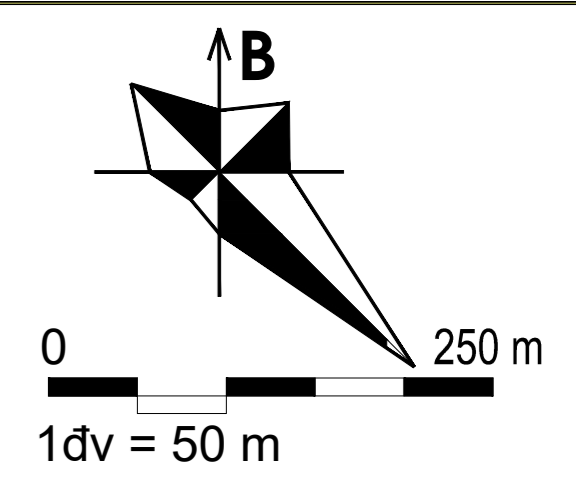


**MẶT CẮT NGANG ĐƯỜNG ĐIỂN HÌNH:**

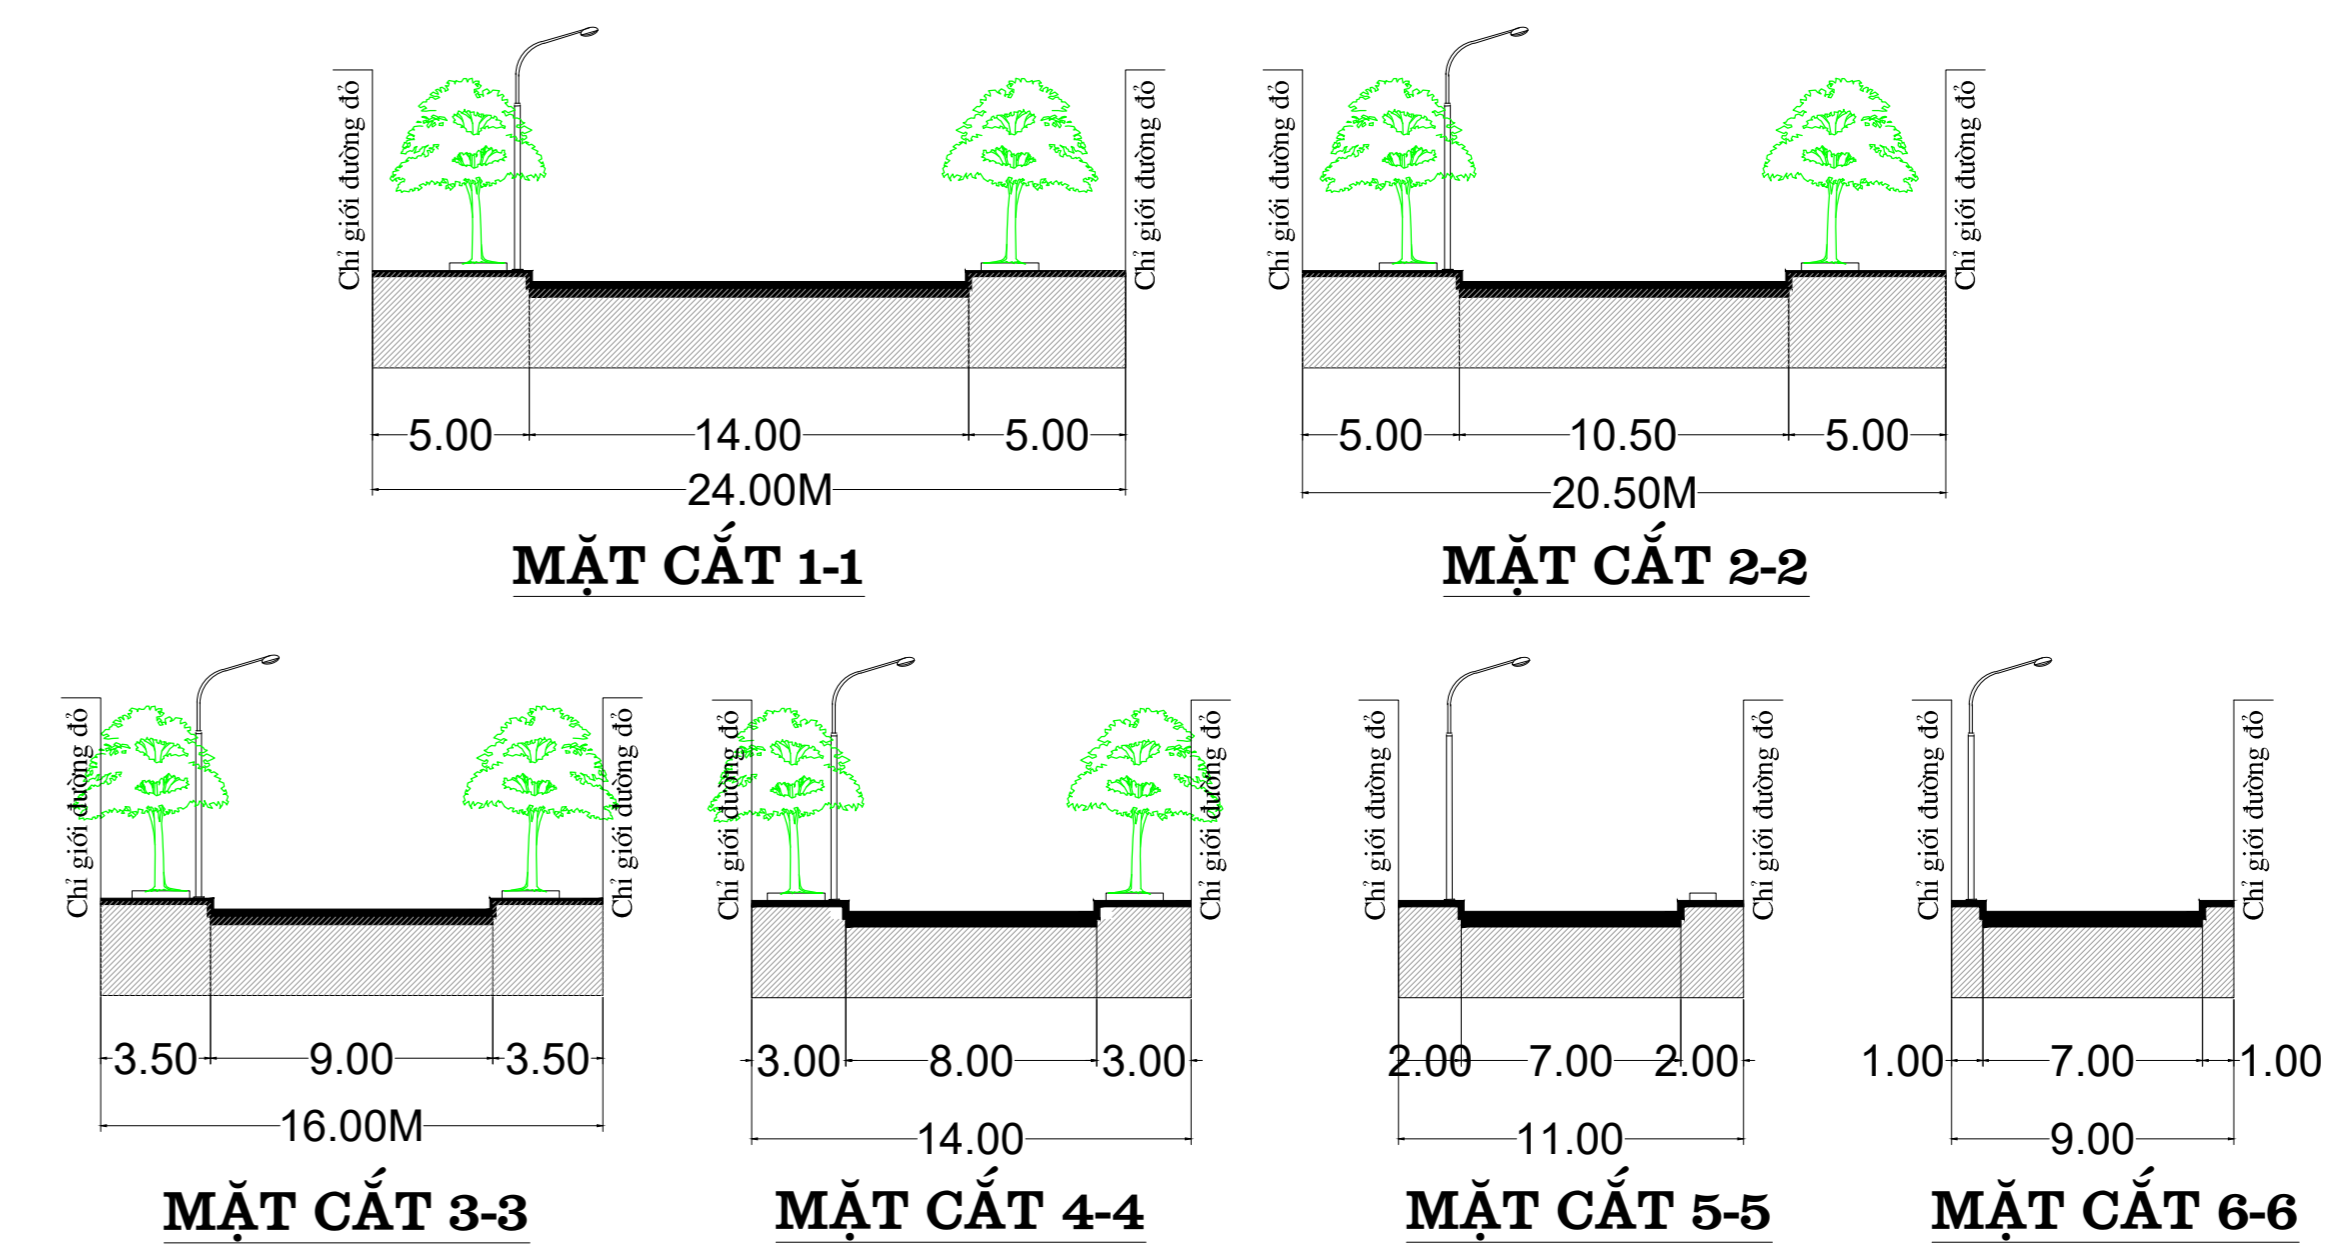

KÝ HIỆU:

KÝ HIỆU	QUY HOẠCH
	QUỐC LỘ
	ĐƯỜNG LIÊN KHU VỰC
	ĐƯỜNG CHÍNH KHU VỰC
	ĐƯỜNG KHU VỰC
	ĐƯỜNG PHÂN KHU VỰC
	NÚT GIAO THÔNG CÙNG MỨC
	CAO ĐỘ THIẾT KẾ(M)
	CAO ĐỘ TỰ NHIÊN(M)

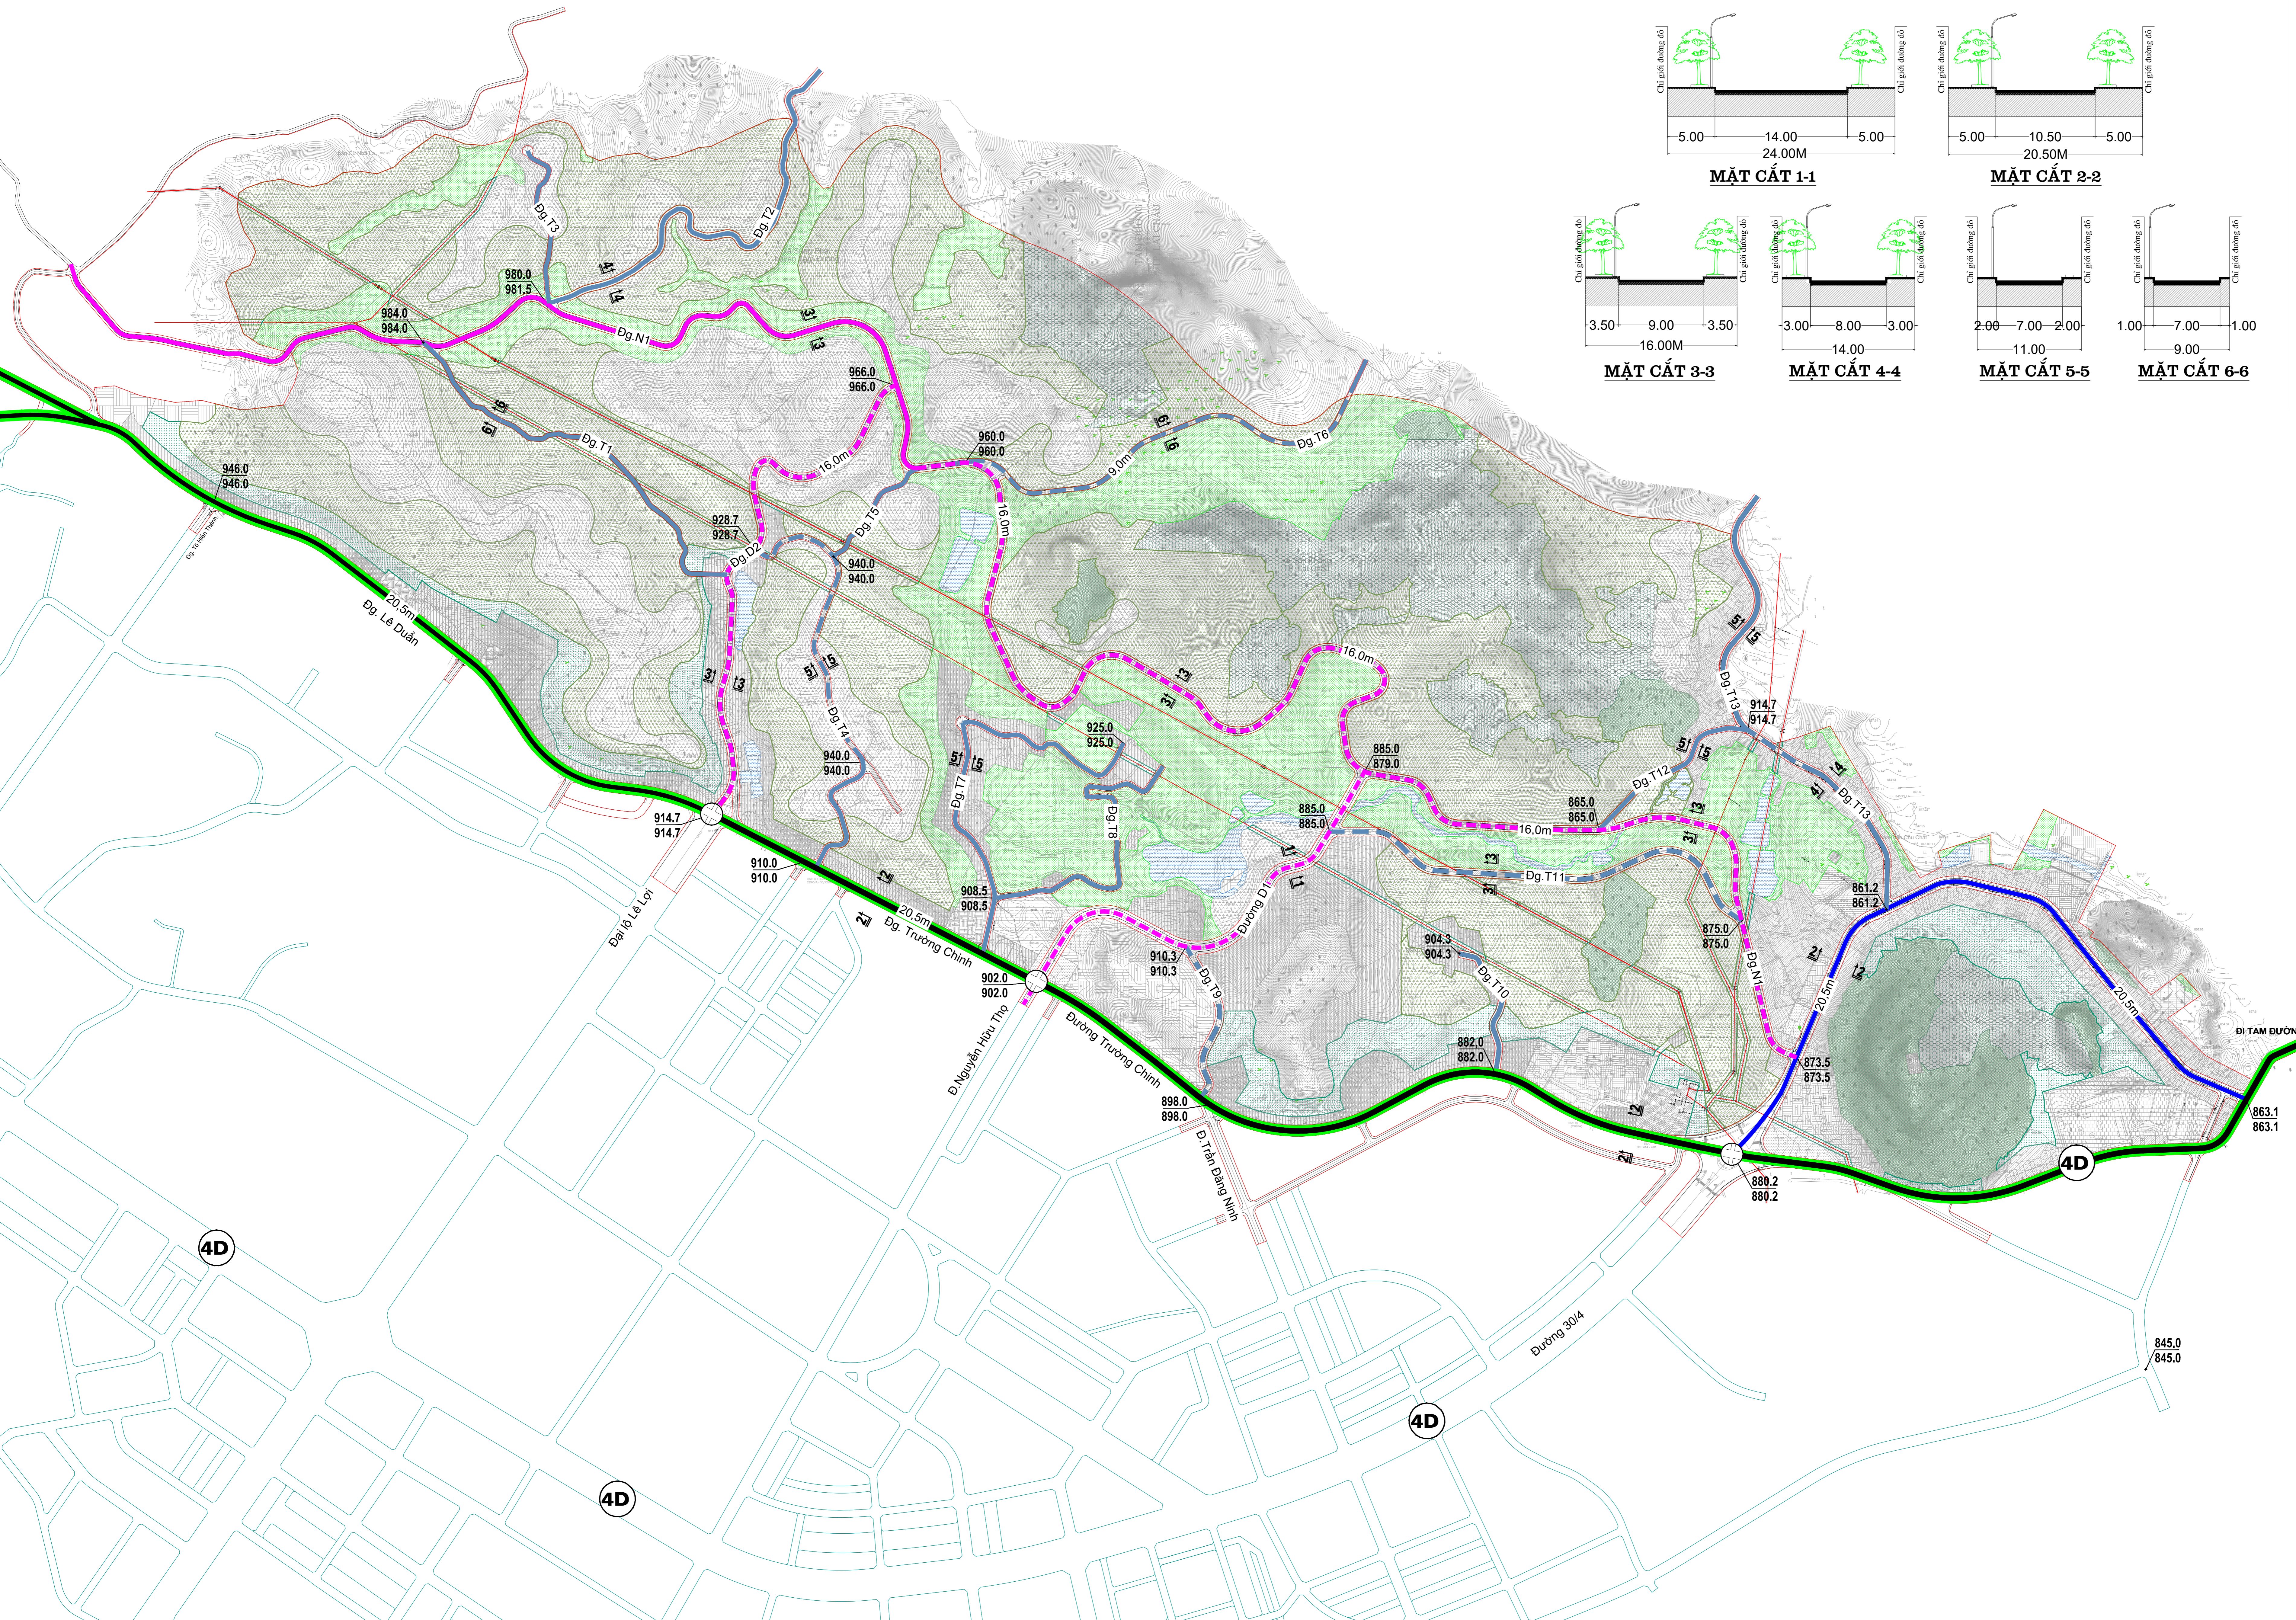

CƠ QUAN PHÊ DUYỆT:  
 ỦY BAN NHÂN DÂN THÀNH PHỐ LAI CHÂU

KÈM THEO QUYẾT ĐỊNH SỐ: /QĐ-UBND NGÀY: / THÁNG / NĂM 2024  
 CƠ QUAN THAM ĐỊNH:  
 PHÒNG QUẢN LÝ ĐÔ THỊ THÀNH PHỐ LAI CHÂU

KÈM THEO BẢO CÁO SỐ: / NGÀY / THÁNG / NĂM 2024  
 CƠ QUAN TỔ CHỨC LẬP QUY HOẠCH VÀ TRÌNH DUYỆT:  
 PHÒNG QUẢN LÝ ĐÔ THỊ THÀNH PHỐ LAI CHÂU

KÈM THEO TỜ TRÌNH SỐ: /TTr-QLĐT NGÀY: / THÁNG / NĂM 2024  
 CÔNG TRÌNH - ĐỊA ĐIỂM:  
 QUY HOẠCH PHÂN KHU V THÀNH PHỐ LAI CHÂU (TỶ LỆ 1/2.000)  
 (THÀNH PHỐ LAI CHÂU - TỈNH LAI CHÂU)

TÊN BẢN VẼ  
 BẢN ĐỒ QUY HOẠCH HỆ THỐNG GIAO THÔNG  
 VÀ CHỈ GIỚI ĐƯỜNG ĐỎ, CHỈ GIỚI XÂY DỰNG

BẢN VẼ: QH.06	GHÉP: 1A0	TỶ LỆ: FIX A0	NGÀY: /2024
THIẾT KẾ	KS. NÔNG NGỌC QUY		
CHỦ TRÌ	KS. NÔNG NGỌC QUY		
CHỦ NHIỆM	THS.KTS. NGUYỄN CHÍ HÙNG		
Q.L.KỸ THUẬT	THS.KTS. KIỀU TUẤN TÚ		

GIÁM ĐỐC  
 NGUYỄN NGỌC XUÂN QUỲNH  
  
 CÔNG TY CỔ PHẦN QUY HOẠCH VÀ PHÁT TRIỂN ĐÔ THỊ VIỆT NAM  
 SỐ 8 PHỐ KIM HOA, PHƯỜNG PHƯƠNG LIÊN, QUẬN ĐÔNG ĐÀ - HÀ NỘI  
 ĐT: (+84.4) 62752719 Fax: (+84.4) 62752719 Email: PUD6868@gmail.com